


STAND PROSTOR
LEGENDA:


- 91..... 24 m² (6 x 4)
- 92-93..... 6 m² (3 x 2)
- 94..... 30 m² (4 x 7,5)
- 95..... 33,75 m² (4,5 x 7,5)
- 96..... 12 m² (4 x 3)
- 97..... 9 m² (3 x 3)
- 98..... 25 m² (5 x 5)
- 99..... 17,50 m² (3,5 x 5)
- 100..... 40 m² (8 x 5)
- 101-103..... 2 m² (2 x 1)

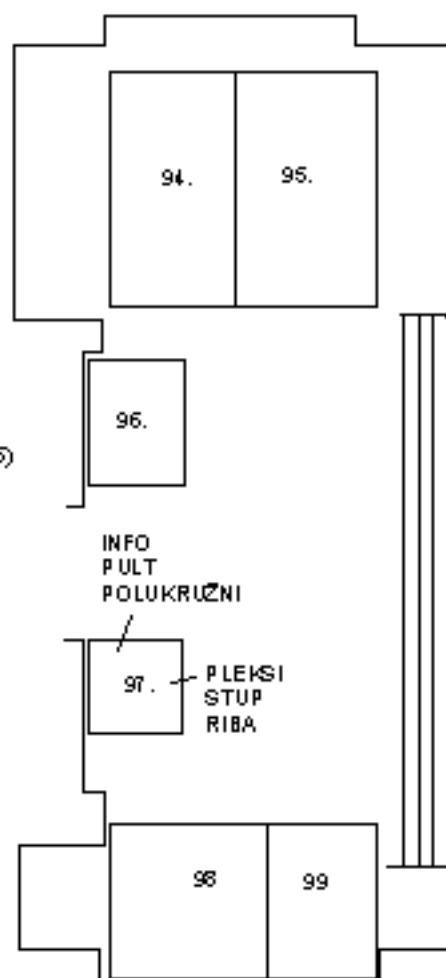

STAND PROSTOR

LEGENDA.

- 1..... 27 m² (3x6+3x3)
- 2-6..... 9 m² (3 x 3)
- 7..... 10,50 m² (3,5 x 3)
- 8-13..... 6 m² (3 x 2)
- 14..... 10 m² (5 x 2)
- 15-38..... 12,25 m² (3,5 x 3,5)
- 39-40..... 9 m² (3 x 3)
- 41..... 70 m² (15 x 5)
- 42..... 6 m² (3 x 2)

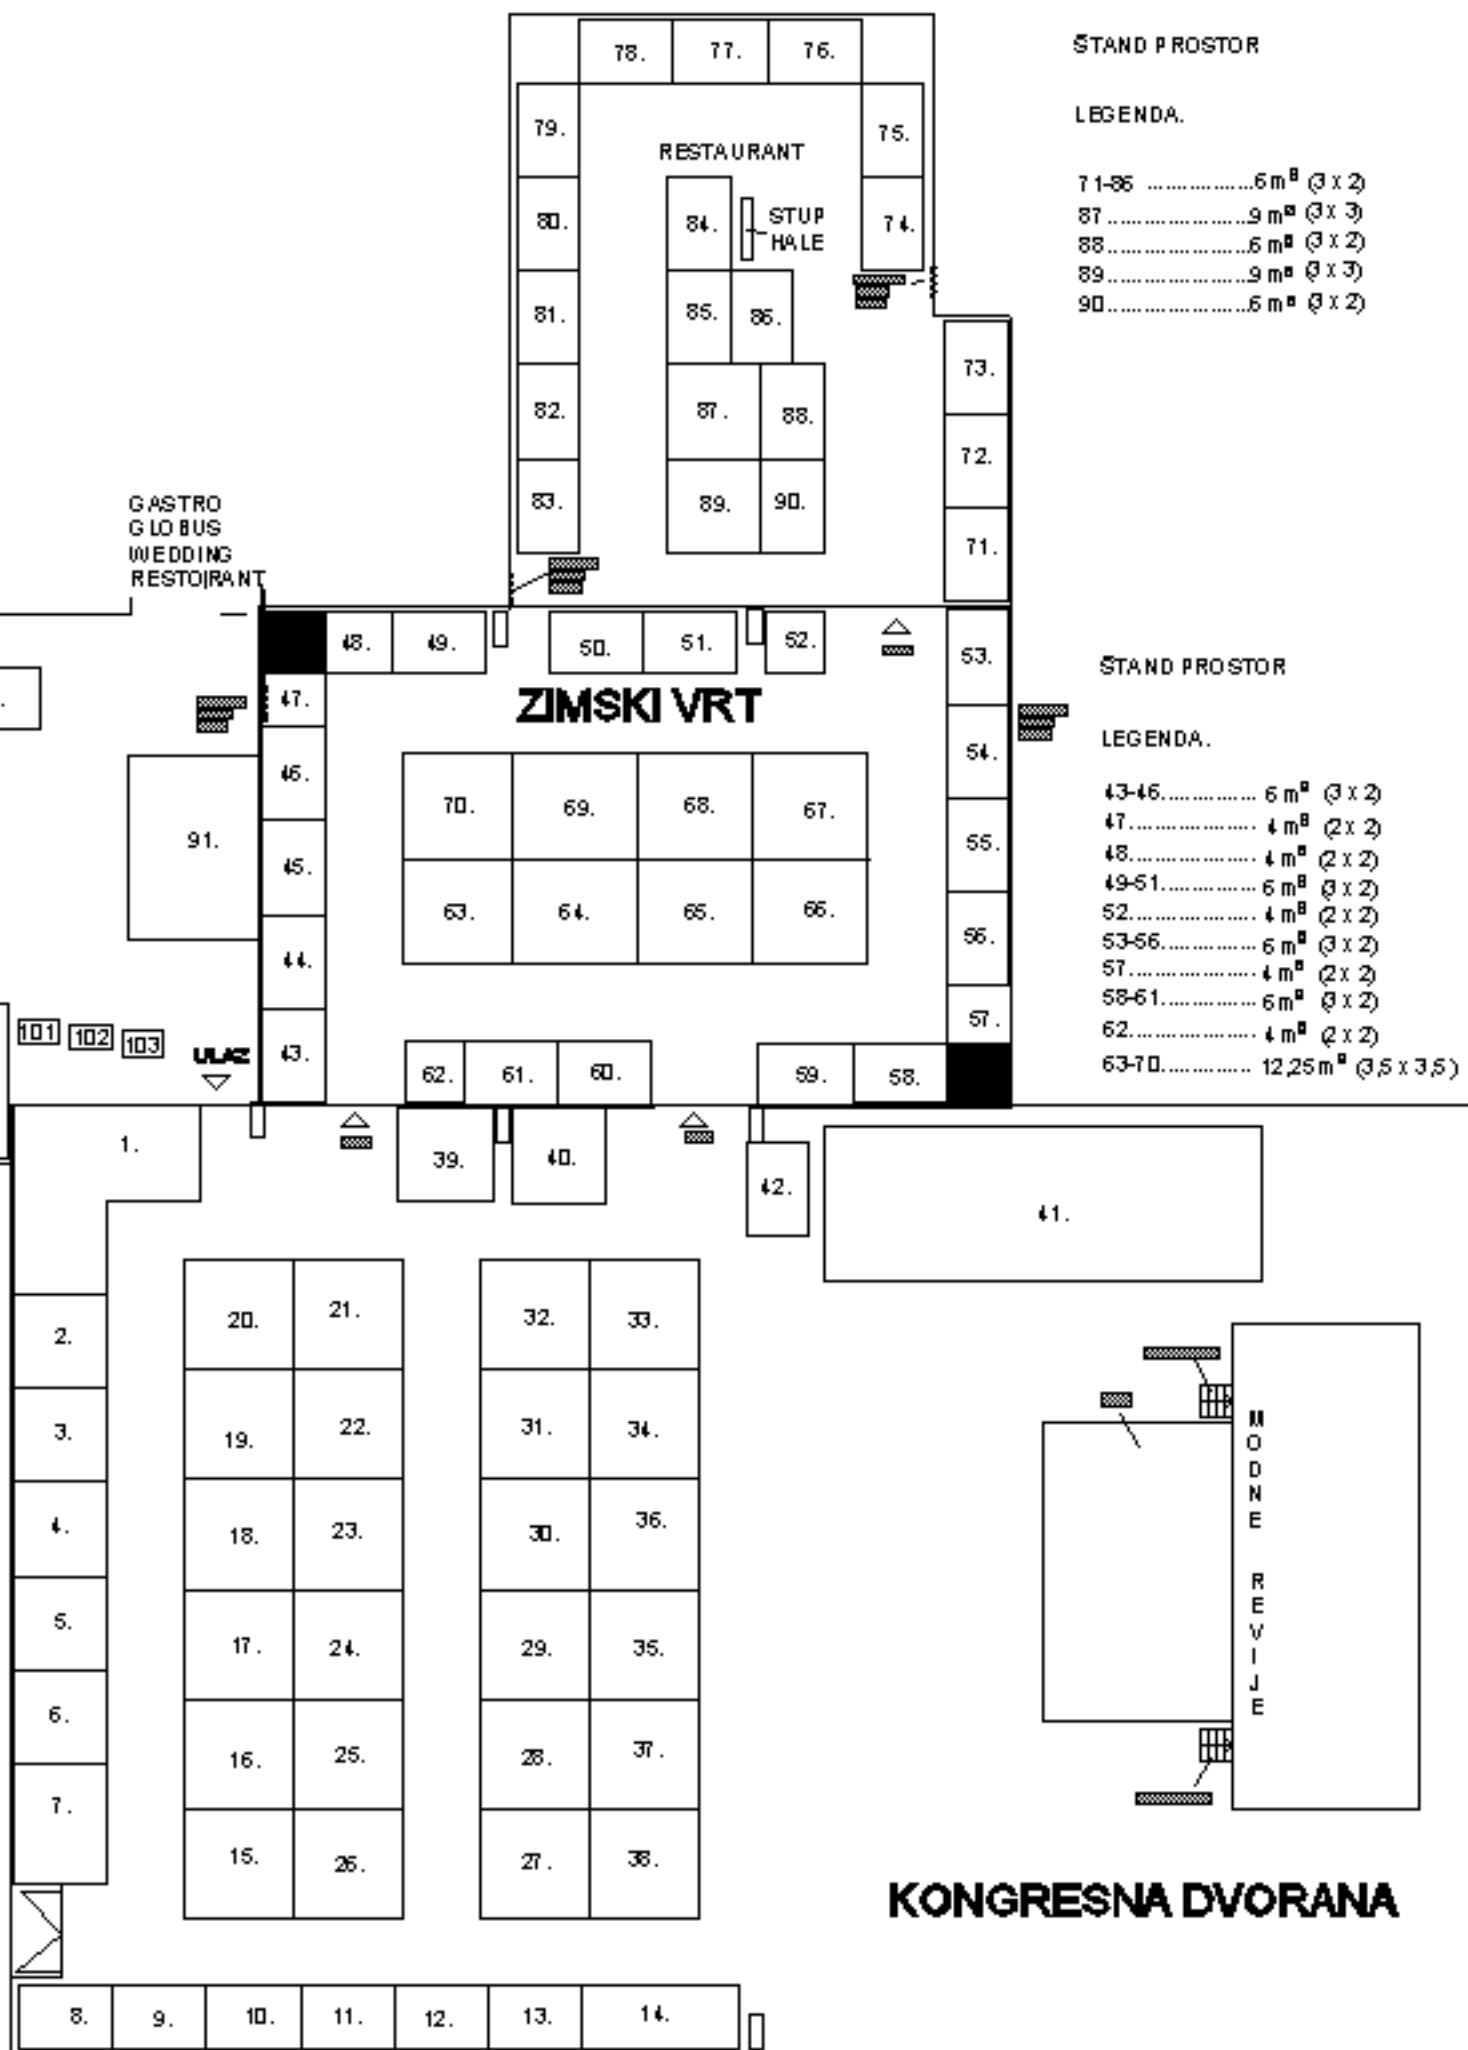

STAND PROSTOR

LEGENDA.

- 71-86 6 m² (3 x 2)
- 87 9 m² (3 x 3)
- 88 6 m² (3 x 2)
- 89 9 m² (3 x 3)
- 90 6 m² (3 x 2)

STAND PROSTOR

LEGENDA.

- 43-46..... 6 m² (3 x 2)
- 47..... 4 m² (2 x 2)
- 48..... 4 m² (2 x 2)
- 49-51..... 6 m² (3 x 2)
- 52..... 4 m² (2 x 2)
- 53-56..... 6 m² (3 x 2)
- 57..... 4 m² (2 x 2)
- 58-61..... 6 m² (3 x 2)
- 62..... 4 m² (2 x 2)
- 63-70..... 12,25 m² (3,5 x 3,5)

KONGRESNA DVORANA